


# EG-Anbau – Ebene B

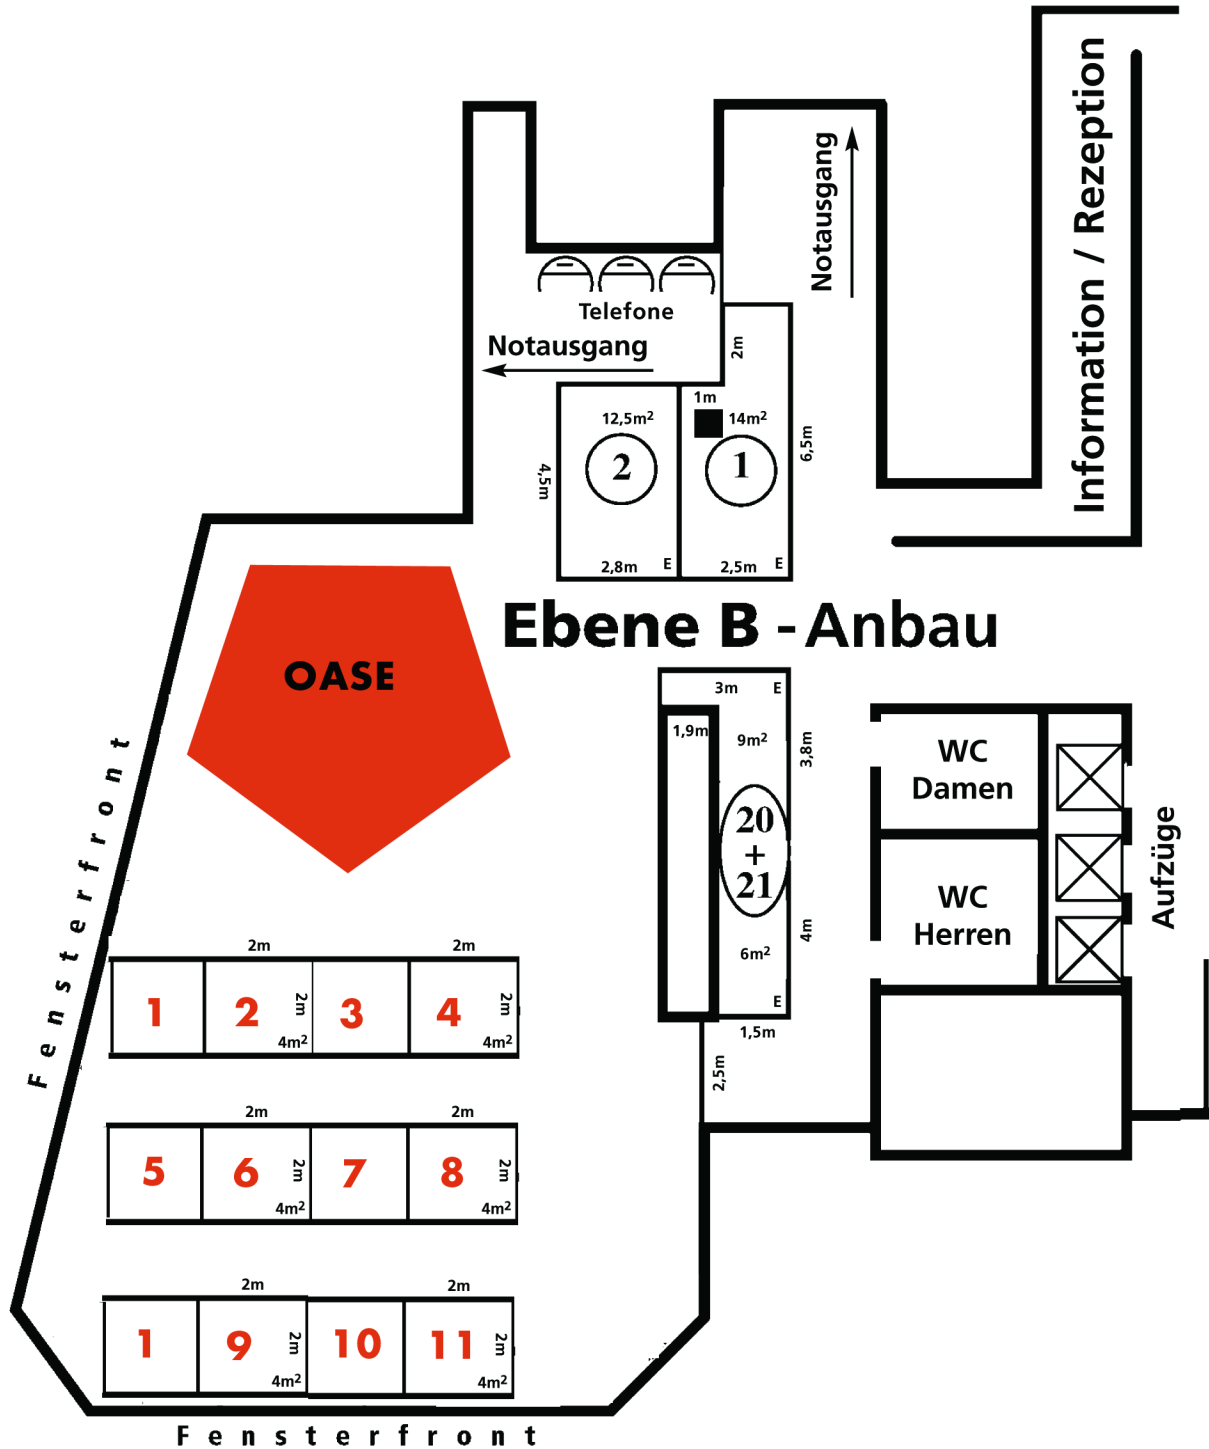

E = Eckstand K = Kopfstand ■ = Säule ● = Säule

Für Druckfehler wird keine Haftung übernommen Achtung: Pläne sind nicht maßstabsgetreu !